



舞台吊物装置断面図

単位：m

No	名称	操作
36	第2側面反射板(下手)	電動
35	第1側面反射板(上手)	電動
34	第1側面反射板(下手)	電動
33	第1側面反射板(上手)	電動
32	中割バック幕	手動
31	第8吊物バトン	手動
30	第7吊物バトン	手動
29	第4袖幕	手動
28	第4袖幕	手動
27	第5カスミ幕	手動
26	第5カスミ幕	手動
25	第6吊物バトン	手動
24	第5吊物バトン	手動
23	第4カスミ幕	手動
22	正面反射板	電動
21	第3サスペンションライト	電動
20	第3袖幕	手動
19	第3ポーターライト	手動
18	第3カスミ幕	手動
17	第2天井反射板	電動
16	中割幕	手動
15	第4吊物バトン	手動
14	第2サスペンションライト	手動
13	スクリーン	電動
12	第3吊物バトン	手動
11	第2袖幕	手動
10	第2カスミ幕	手動
9	第1天井反射板	電動
8	第2吊物バトン	電動
7	第2カスミ幕	電動
6	第1サスペンションライト	手動
5	第1袖幕	手動
4	第1ポーターライト	手動
3	第1カスミ幕	手動
2	第1吊物バトン	電動
1	第1吊物バトン	手動

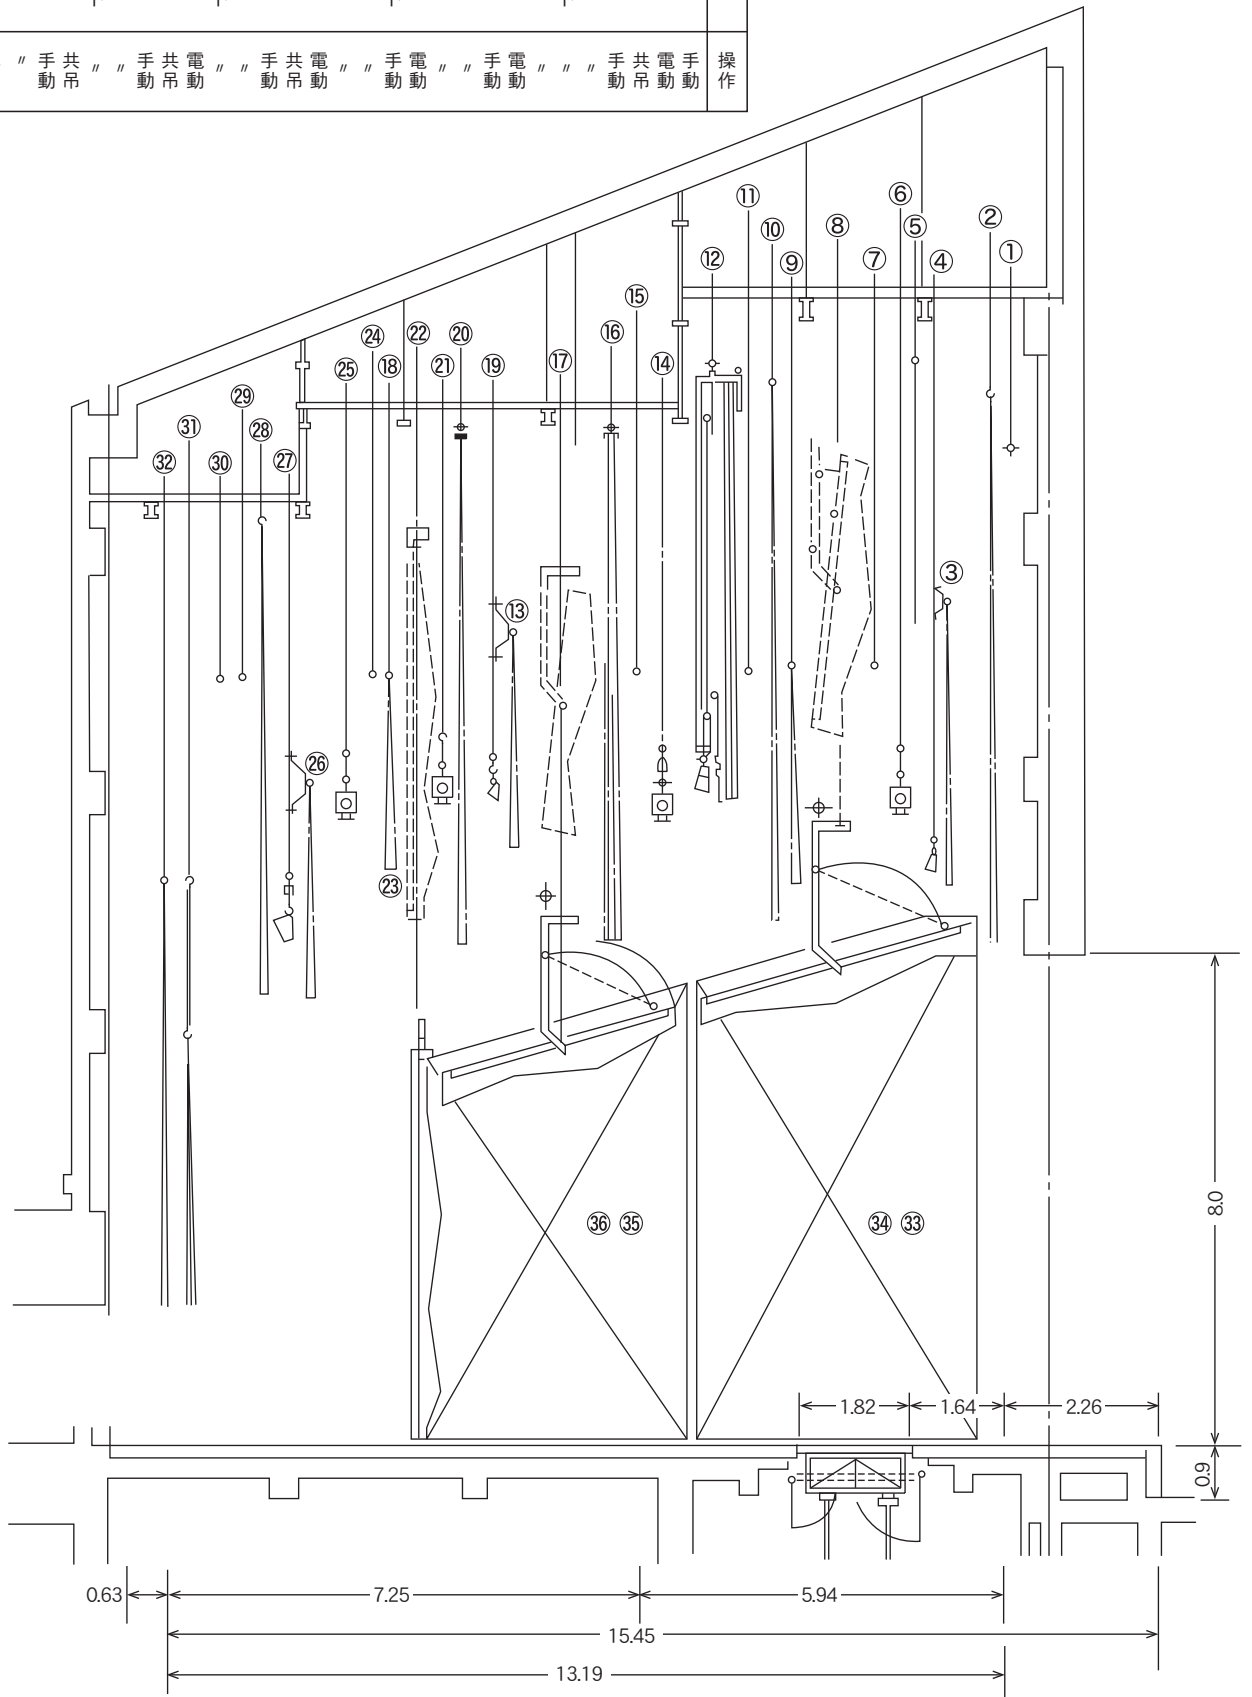

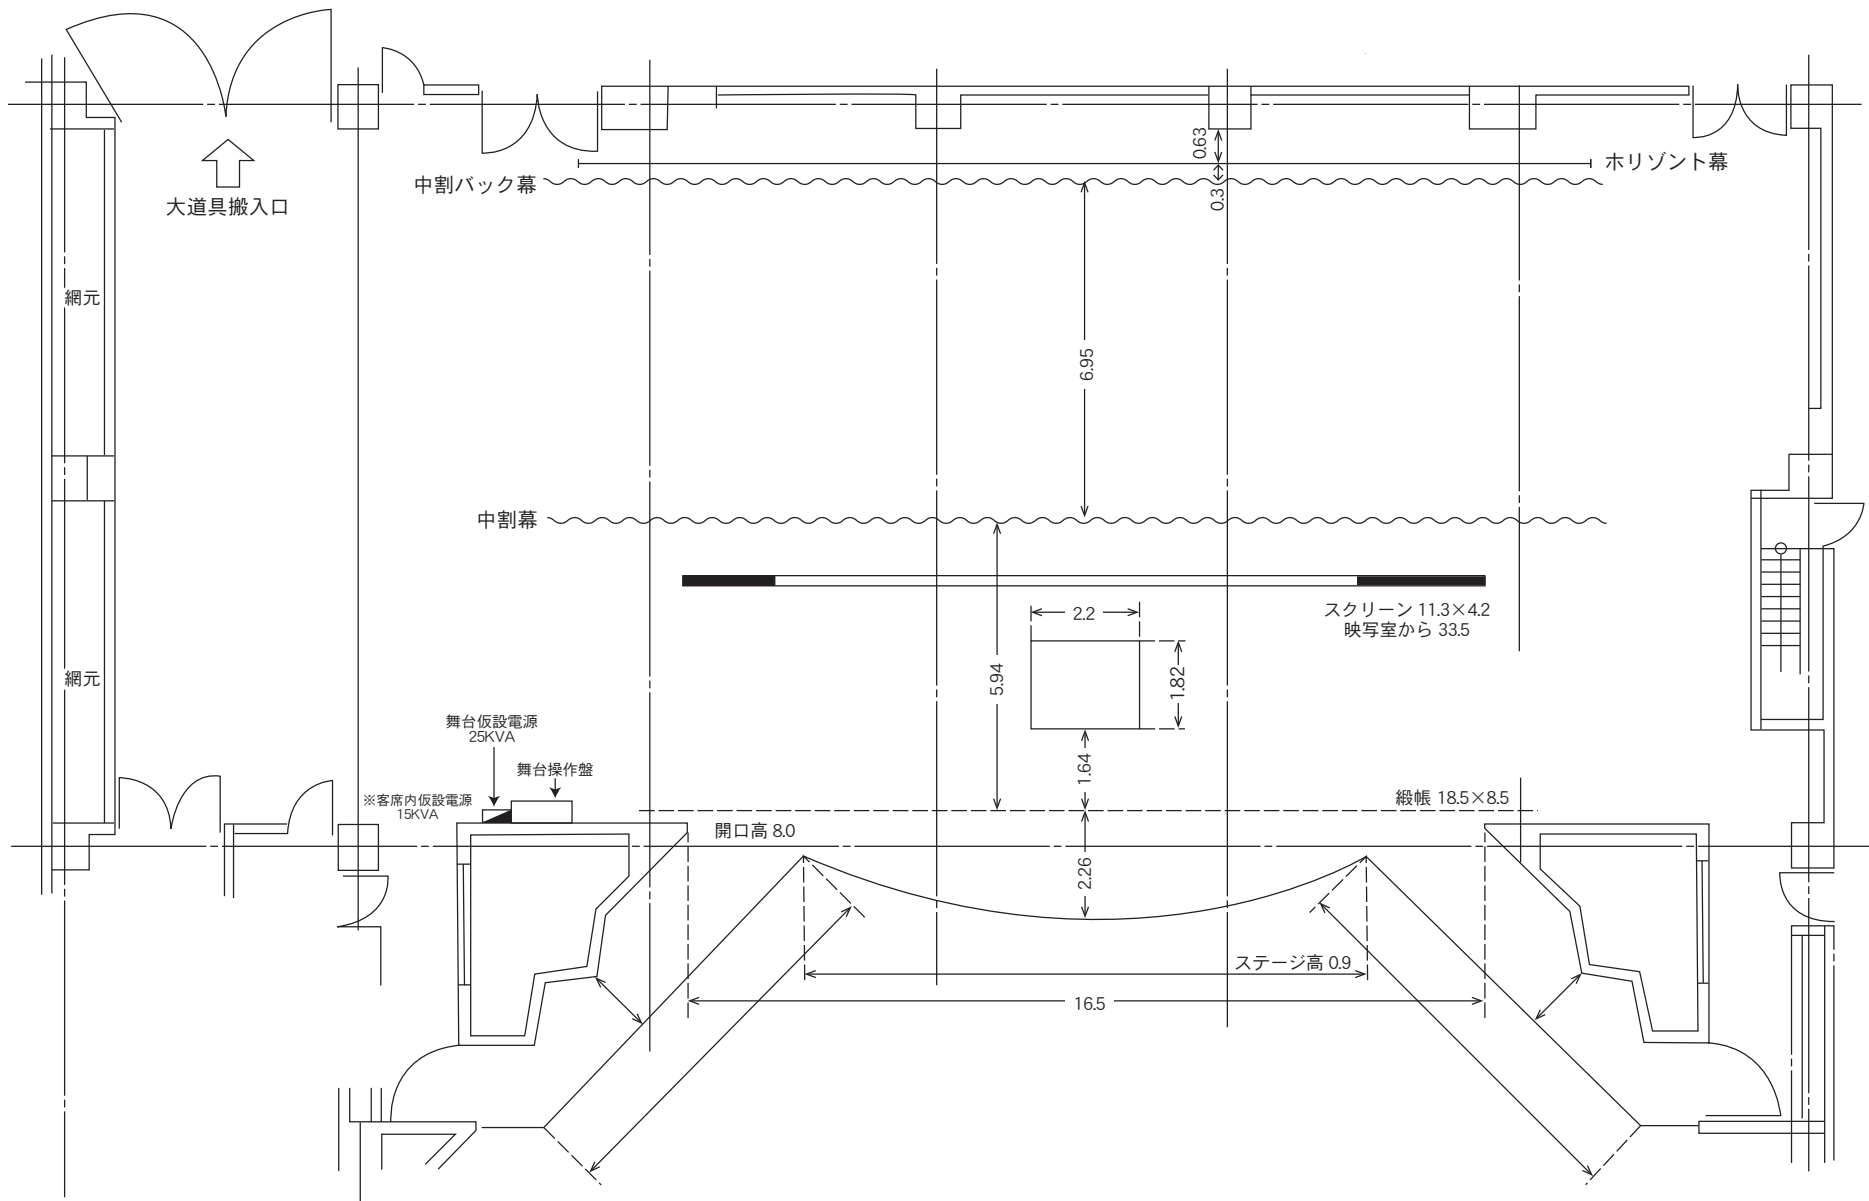

シーリングライト		1KW×24台
フロントサイド	上	1KW×9台
フロントサイド	下	1KW×9台

サスペンションライト	第1	20A コンセント、2個並列、16回路	第3	20A コンセント、2個並列、12回路
	第2	20A コンセント、2個並列、12回路	第4	20A コンセント、2個並列、8回路
アッパー・ホリゾン	500W 4色配線			
ロー・ホリゾン	500W 4色配線			

